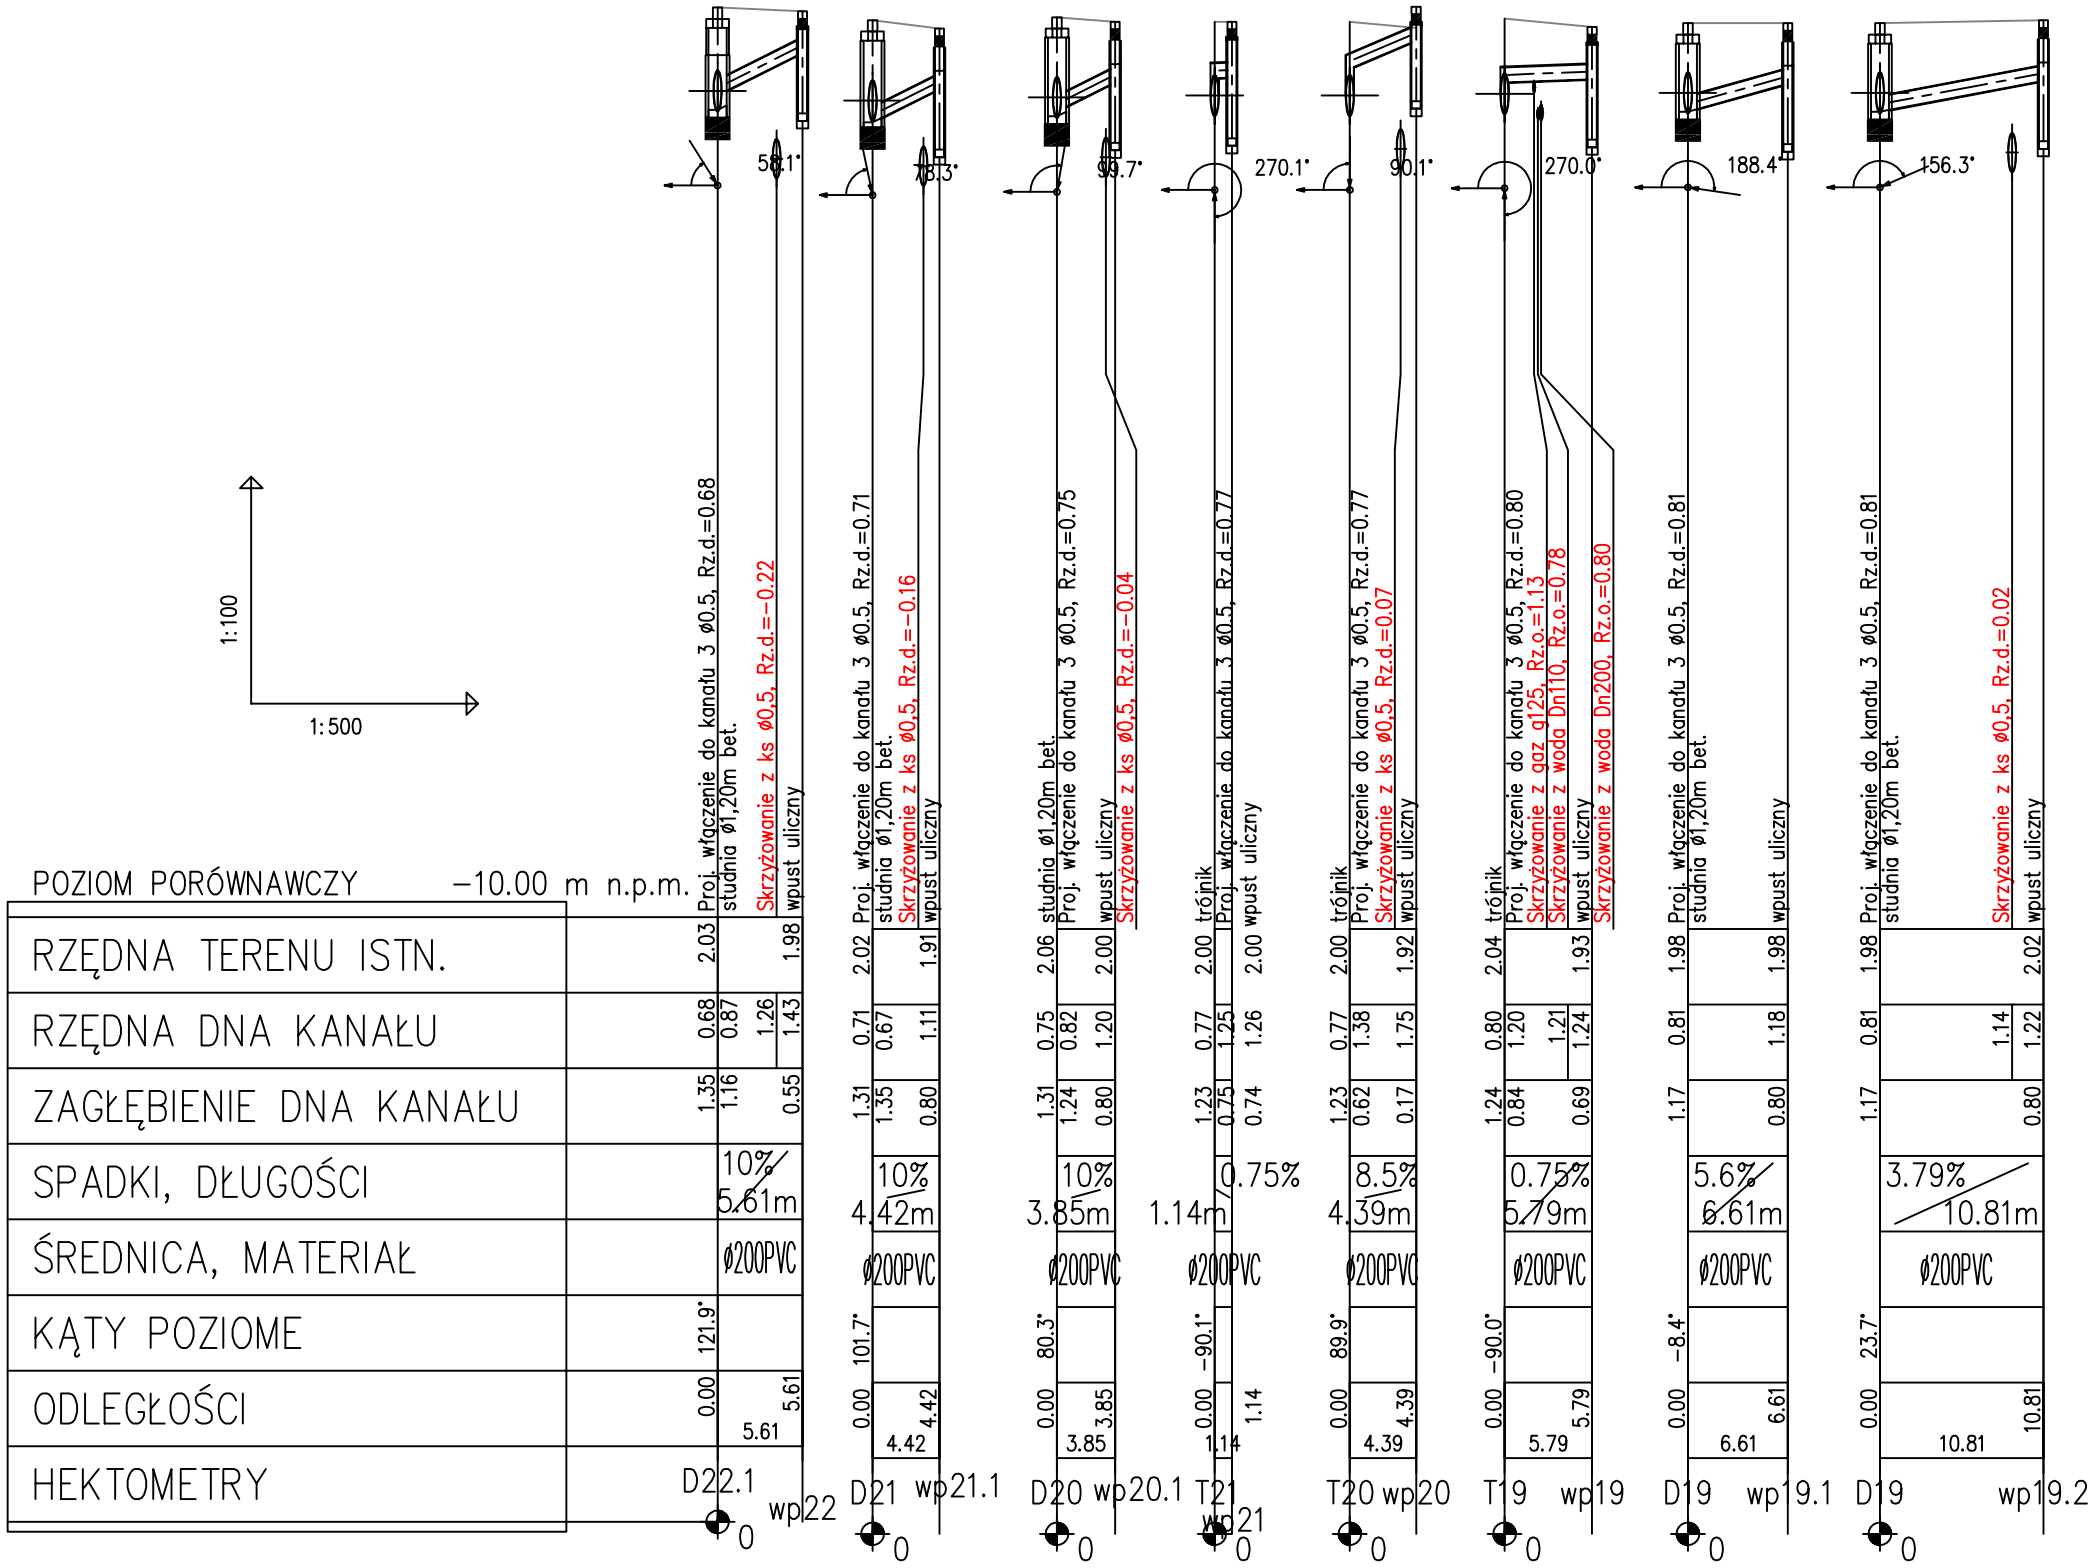

GŁÓWNY PROJEKTANT

ARCHITEKTURA I INSTALACJE
arch. Justyna Bernat-Łagoda
ul.Niedziałkowskiego 21 lok. 15, 71-410 Szczecin
biuro@lagoda.pl tel. +48 603 777 337

PROJEKTANT BRANŻOWY

PROJEKTOWAŁ (AUTOR PROJEKTU)
mgr inż BARTŁOMIEJ JASKOWSKI
specjalność: sanitarna
upr. proj. ZAP/0084/POOS/10

SPRAWDZIŁ
mgr Inż PIOTR SURDACKI
specjalność: sanitarna
upr. proj. nr ZAP/0108/PWOS/10

TYTUŁ PROJEKTU
Rozdział kanalizacji ogólnospławnej na ul. Bursztynowej w aglomeracji Rewal w ramach projektu „Rozbudowa oczyszczalni oraz rozdział kanalizacji ogólnospławnej na ul. Bursztynowej w aglomeracji Rewal".

ADRES INWESTYCJI
działki o nr ewid. 629/1 dr ul. Kolejowa, 753/19, 319 Tk, 708/6 dr Aleja Bursztynowa, 753/21, 739/4 dr, 740/2 dr ul. Wschodnia, 558/4 dr ul. Brzozowa, 770 dr ul. Graniczna, obręb Niechorze

INWESTOR
Wodociągi Rewal Spółka z o. o.
ul. Poznańska 31
72-346 Pobierowo

BRANŻA	FAZA
SANITARNA	PW

TYTUŁ RYSUNKU
PROFIL PODŁUŻNY KANALIZACJI DESZCZOWEJ D19 - D22.1

SKALA	DATA	NR PROJ.	NR RYS.
1:100/500	listopad 2015r.		2.5

PRAWA AUTORSKIE ZASTRZEŻONE projekt jest jej chronionym zgodnie z art. 1 i następnymi o prawie autorskim z dnia 4 .II.1994r