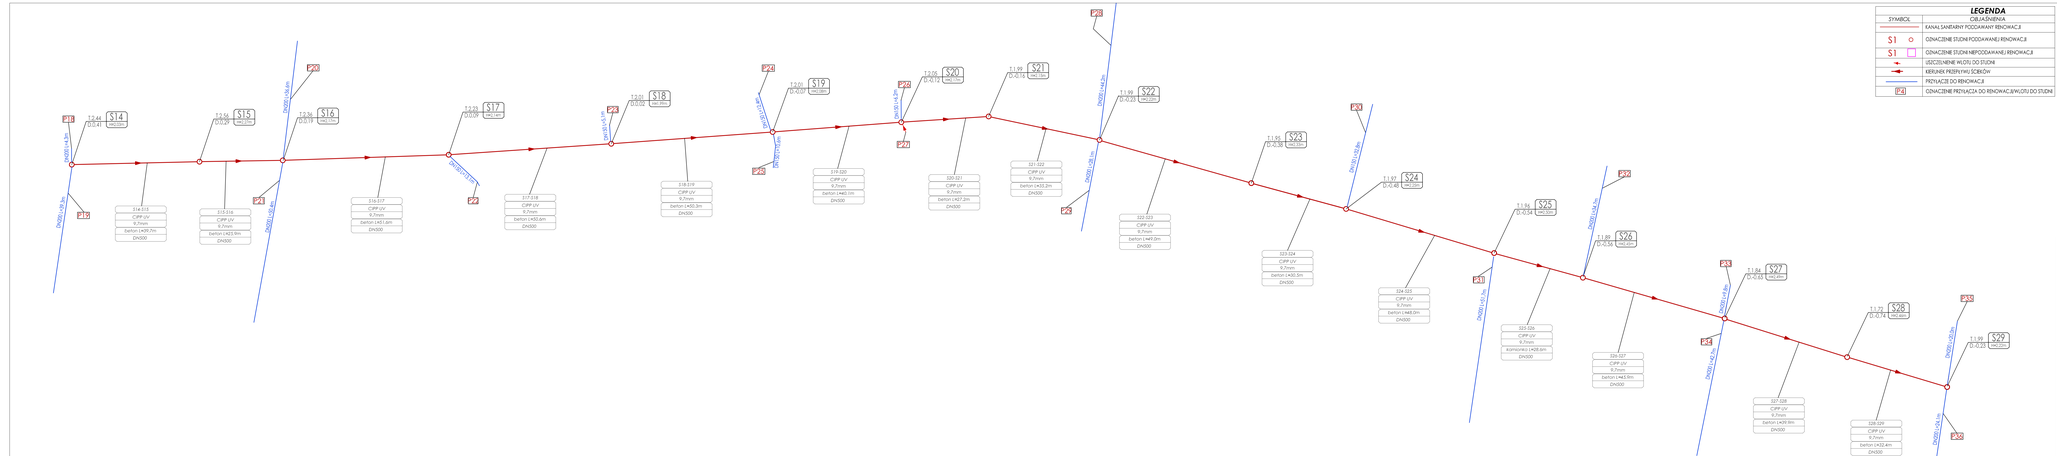

LEGENDA

SYMBOL	OBJAŚNIENIA
	KANAŁ SANITARNY PODCIAŚNIANY RENOWACJI
S1	OZNACZENIE STUDNI PODCIAŚNIANEJ RENOWACJI
S1	OZNACZENIE STUDNI NIEPODCIAŚNIANEJ RENOWACJI
	ISTNIEJĄCE WLOTU DO STUDNI
	KIERUNEK PRZEPŁYWU ŚCIEKÓW
	PRZYŁĄCZE DO RENOWACJI
P4	OZNACZENIE PRZYŁĄCZA DO RENOWACJI/WLOTU DO STUDNI

GŁÓWNY PROJEKTANT

ARCHITEKTURA I INSTALACJE
arch. Justyna Bernat-Łagoda
ul Niedziałkowskiego 21 lok. 15, 71-410 Szczecin
bluna@wp.pl.pl tel. +48 602 777 337

PROJEKTANT BRANŻOWY

PROJEKTOWAŁ (AUTOR PROJEKTU)
mgr inż BARTŁOMIEJ JASKOWSKI
specjalność: sanitarna
upr. proj. ZAP/0084/POOS/10

SPRAWDZIŁ
mgr inż PIOTR SURDACKI
specjalność: sanitarna
upr. proj. nr ZAP/0158/PWOS/10

TYTUŁ PROJEKTU

Rozdział kanalizacji ogólnospławnej na ul. Bursztynowej w aglomeracji Rewal
w ramach projektu „Rozbudowa oczyszczalni oraz rozdział kanalizacji ogólnospławnej na ul. Bursztynowej w aglomeracji Rewal".

ADRES INWESTYCJI

działki o nr ewid. 629/3 dr ul. Kolejowa, 753/19, 319 Tk, 708/6 dr Aleja Bursztynowa, 753/21, 739/4 dr, 740/2 dr ul. Wschodnia, 558/4 dr ul. Brzozowa, 770 dr ul. Graniczna, obręb Niechorze

INWESTOR

Wodociągi Rewal Spółka z o. o.
ul. Poznańska 31
72-346 Pobierowo

BRANŻA	FAZA
SANITARNA	PW

TYTUŁ RYSUNKU

SCHEMAT TECHNOLOGICZNY KANALIZACJI SANITARNEJ S14 - S29

SKALA	DATA	NR PROJ.	NR RYS.
1:500	listopad 2015r.		5

Niniejsza DOKUMENTACJA podlega ochronie prawnej zgodnie z ust. o prawie autorskim i prawach pokrewnych z dnia 4.02.1994r.